


PUNKT INFORMACJI TURYSTYCZNEJ

partner	Związek Gmin i Powiatów Subregionu Zachodniego		
obiekt	Punkt Informacji Turystycznej Powiat Raciborski		
adres	47-400 Racibórz, ul. Zamkowa 1		
tytuł	PARTER - ARANŻACJA MEBLOWA		
skala	1:50	data	listopad 2010
format	A3		

WYPOSAŻENIE PROJEKTOWANE:

Oznakowanie punktu(kaset.+tabl.)	1 szt.
Strzałki inform. dojście / dojazd	1 szt.
Kontuar szybkiej obsługi B	1 szt.
Przeszklona gabłota	4 szt.
Regał ekspozycyjny A	4 szt.
Regał magazynowy	5 szt.
Stojący prezenter	4 szt.
Stojak na materiały na biurko	3 szt.
Biurko wariant 1A	1 szt.
Biurko wariant 1B	3 szt.
Stolik B 80 cm	2 szt.
Krzeseło dla turystów	10 szt.
Fotel obrotowy dla obsługi	4 szt.
Pylon promocyjny	1 szt.
Fotel	4 szt.
Kanapa	2 szt.
CD ze wzmacniaczem	1 szt.
Mikrofon	1 szt.
Projektor	1 szt.
Telewizor	1 szt.
Infokiosk wewnętrzny	1 szt.
Infokiosk zewn. wolnostojący	1 szt.
Wi Fi	1 szt.
Drukarka	2 szt.
Fax	1 szt.
Telefon stacjonarny	2 szt.
Telefonia IP	1 szt.
Skaner	1 szt.
Kamera	1 szt.
Aparat cyfrowy	1 szt.
Komputer dla prac./notebook	2 szt.
Komputer stacj. ogólnodostępny	2 szt.
GPS	10 szt.
Audioprzewodnik	20 szt.

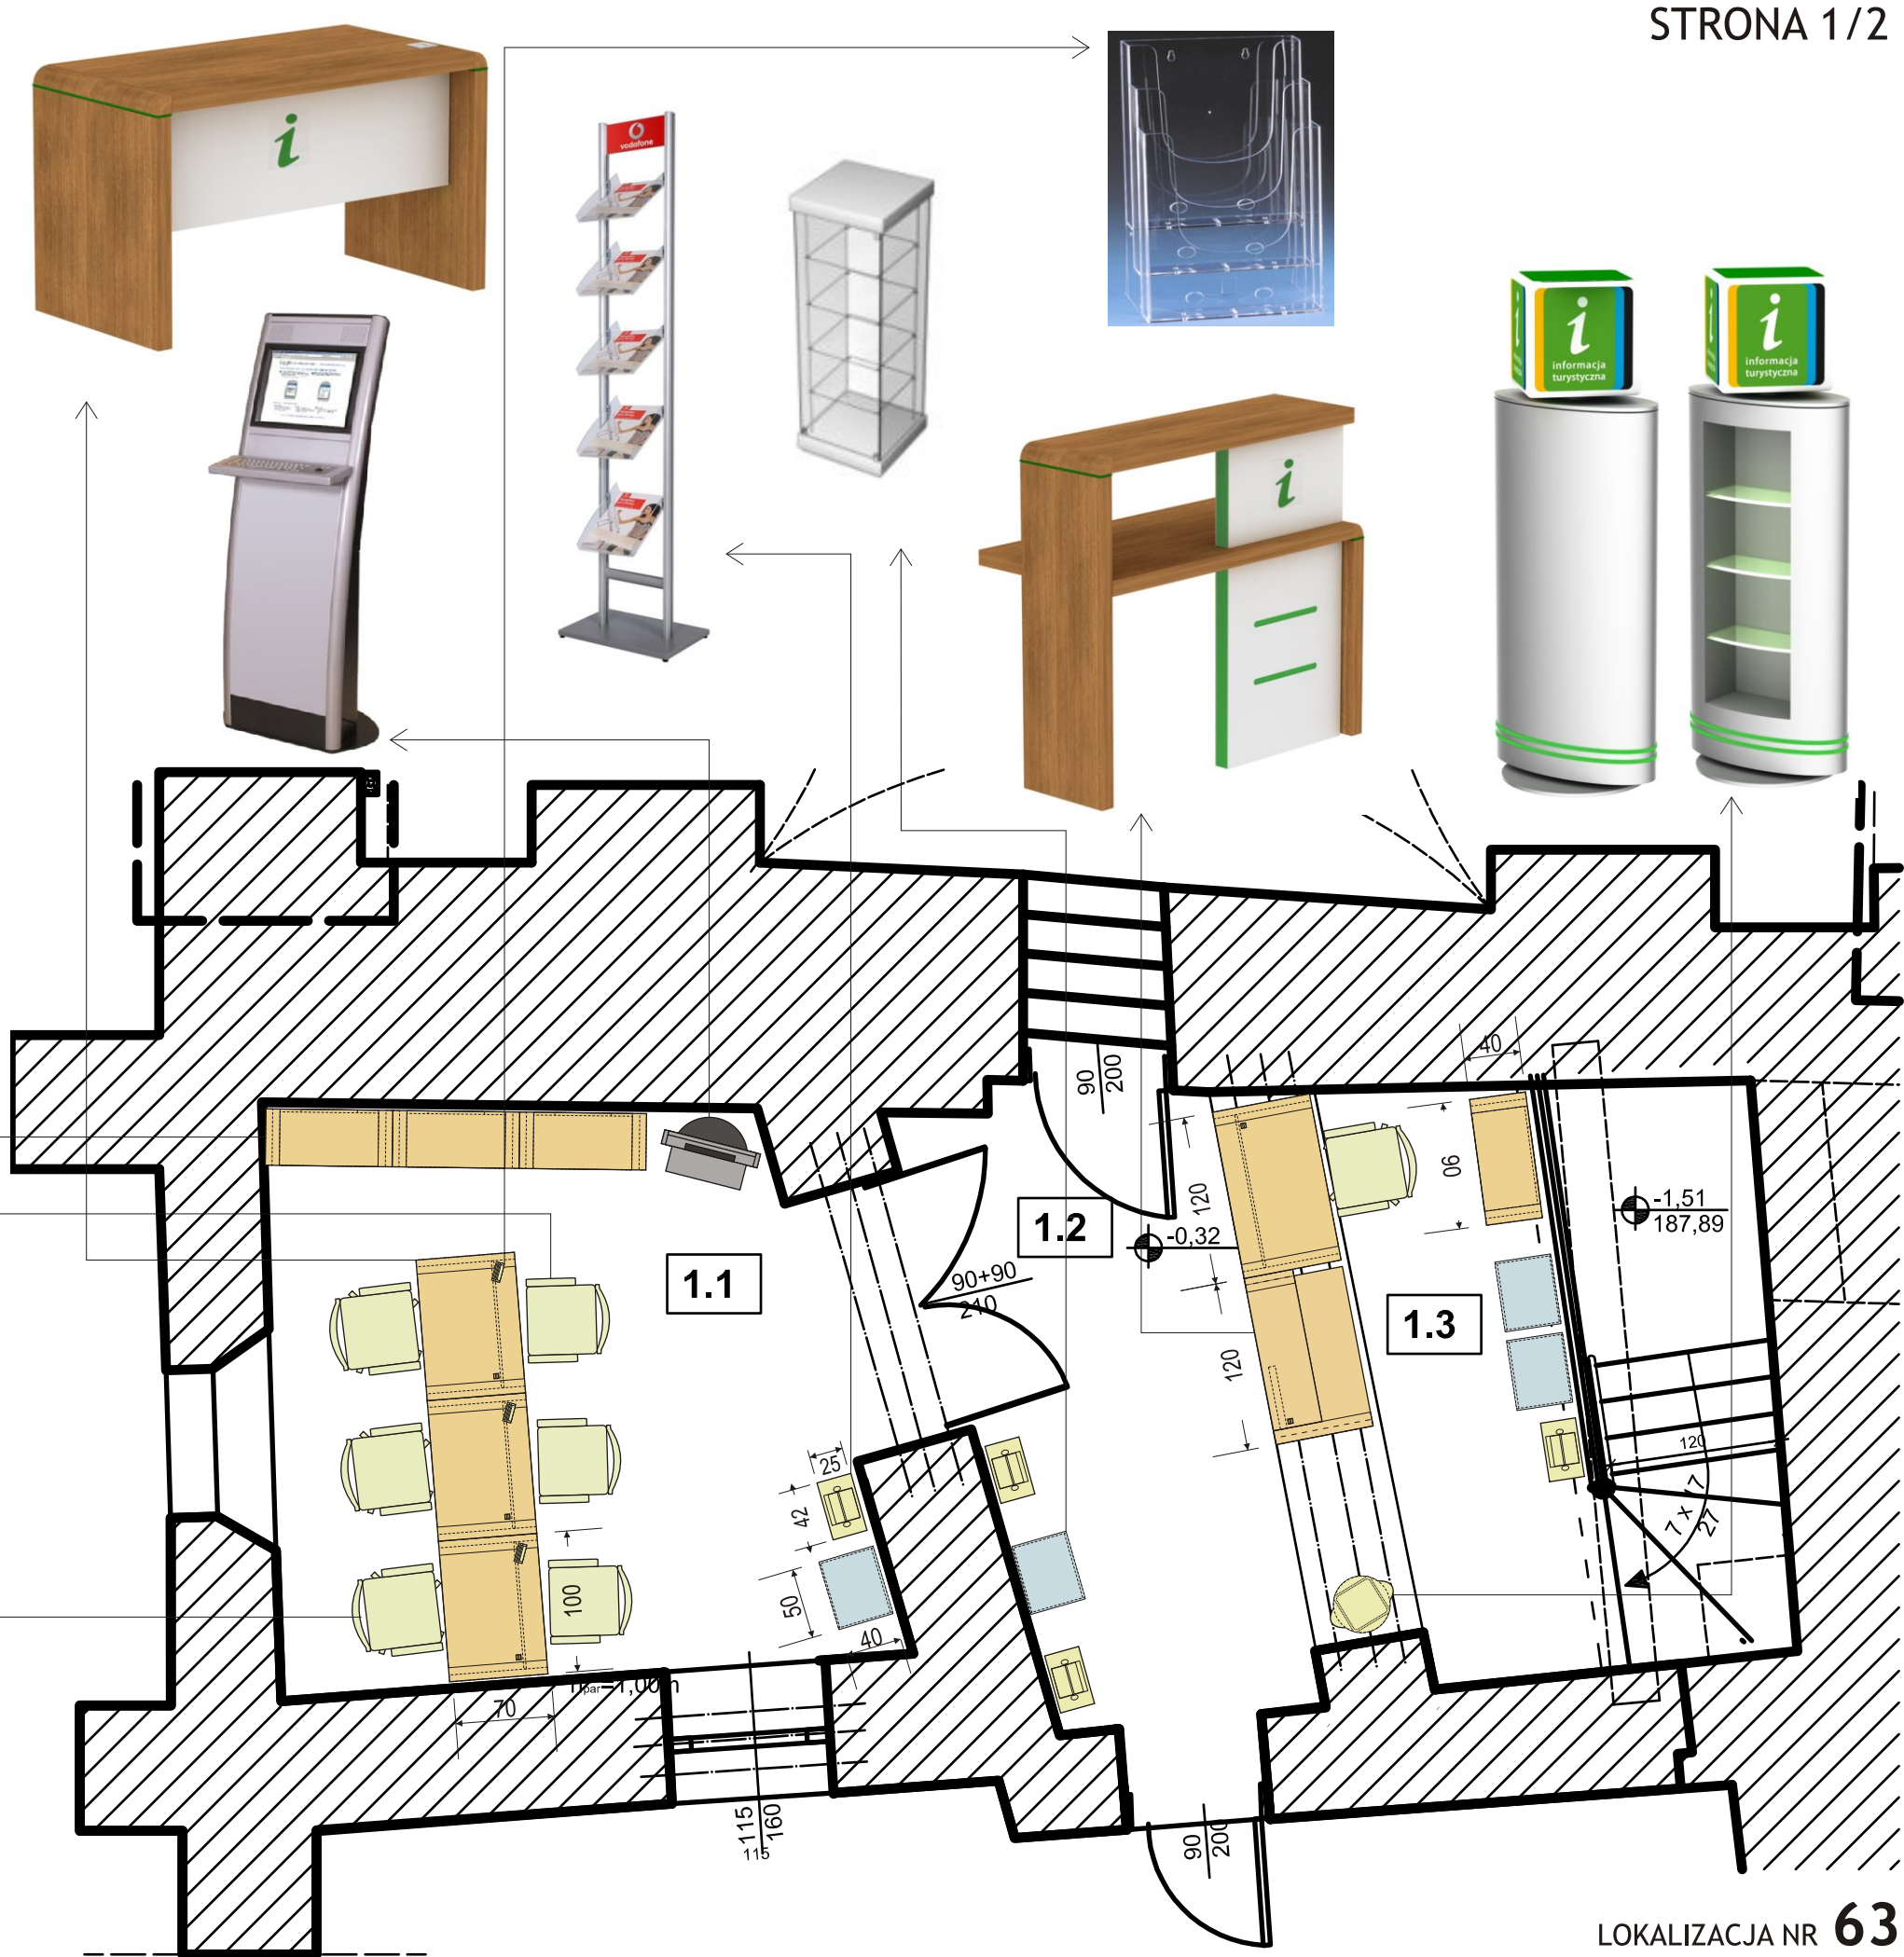

PUNKT INFORMACJI TURYSTYCZNEJ

partner	Związek Gmin i Powiatów Subregionu Zachodniego		
obiekt	Punkt Informacji Turystycznej Powiat Raciborski		
adres	47-400 Racibórz, ul. Zamkowa 1		
tytuł	PIĘTRO - ARANŻACJA MEBLOWA		
skala	1:50	data	listopad 2010
		format	A3

WYPOSAŻENIE PROJEKTOWANE:

Oznakowanie punktu(kaset.+tabl.)	1 szt.
Strzałki inform. dojście / dojazd	1 szt.
Kontuar szybkiej obsługi B	1 szt.
Przeszklona gabłota	4 szt.
Regał ekspozycyjny A	4 szt.
Regał magazynowy	5 szt.
Stojący prezenter	4 szt.
Stojak na materiały na biurko	3 szt.
Biurko wariant 1A	1 szt.
Biurko wariant 1B	3 szt.
Stolik B 80 cm	2 szt.
Krzesło dla turystów	10 szt.
Fotel obrotowy dla obsługi	4 szt.
Pylon promocyjny	1 szt.
Fotel	4 szt.
Kanapa	2 szt.
CD ze wzmacniaczem	1 szt.
Mikrofon	1 szt.
Projektor	1 szt.
Telewizor	1 szt.
Infokiosk wewnętrzny	1 szt.
Infokiosk zewn. wolnostojący	1 szt.
Wi Fi	1 szt.
Drukarka	2 szt.
Fax	1 szt.
Telefon stacjonarny	2 szt.
Telefonia IP	1 szt.
Skaner	1 szt.
Kamera	1 szt.
Aparat cyfrowy	1 szt.
Komputer dla prac./notebook	2 szt.
Komputer stacj. ogólnodostępny	2 szt.
GPS	10 szt.
Audioprzewodnik	20 szt.

